



28237-2006-5.02


מקום : תל אביב-יפו
 גוש : 7499
 חלקה : 43
 שטח החלקה : 154.00 מ"ר
 כתובת : רח' מל"ן מס' 12

תאור הבית



המבנה מורכב ממבנה אחד
 1 קומה
 בסה"כ 3 יחידות

צבע	צמידויות מיוחדות			שטח ריצפה מיד			מספר חלקת משנה	תאור הדירה	קומה	כניסה
	השטח	הסימון	תאור הצמדה	סה"כ	מחסן	דירה				
אדום	51.15	א	גג	48.70	5.20	43.50	43/1	דירה+מחסן	קרמז	
כחול	6.75	ב	גג				43/2	דירה	קרמז	
ירוק	29.30	ג	גג	25.25		25.25	43/3	דירה	קרמז	
	44.00	ד	גג	39.15		39.15	43/0	רכוש משותף		
							43/0			


תרשים סביבה קנ"מ 1:1250

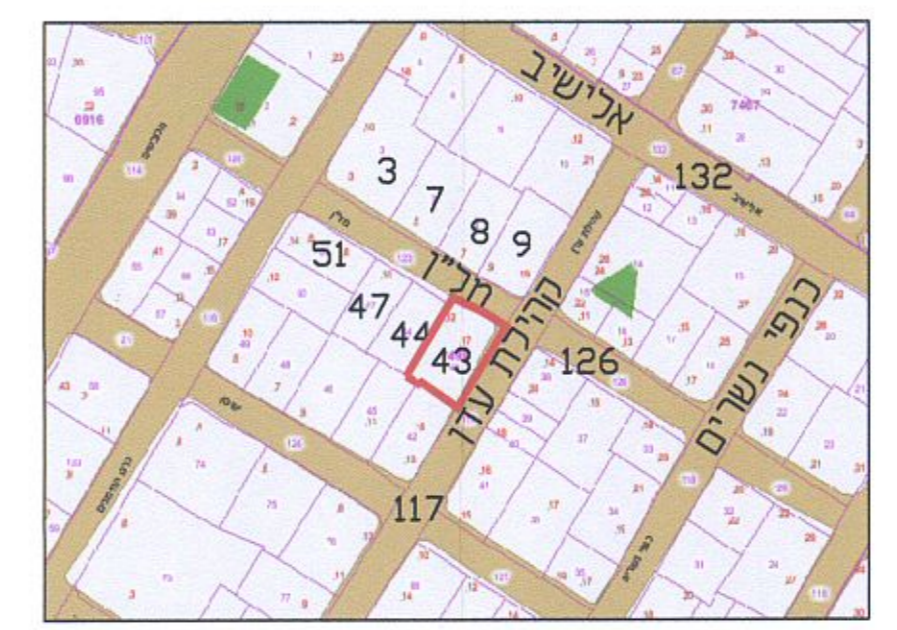

תרשים החלקה קנ"מ 1:250

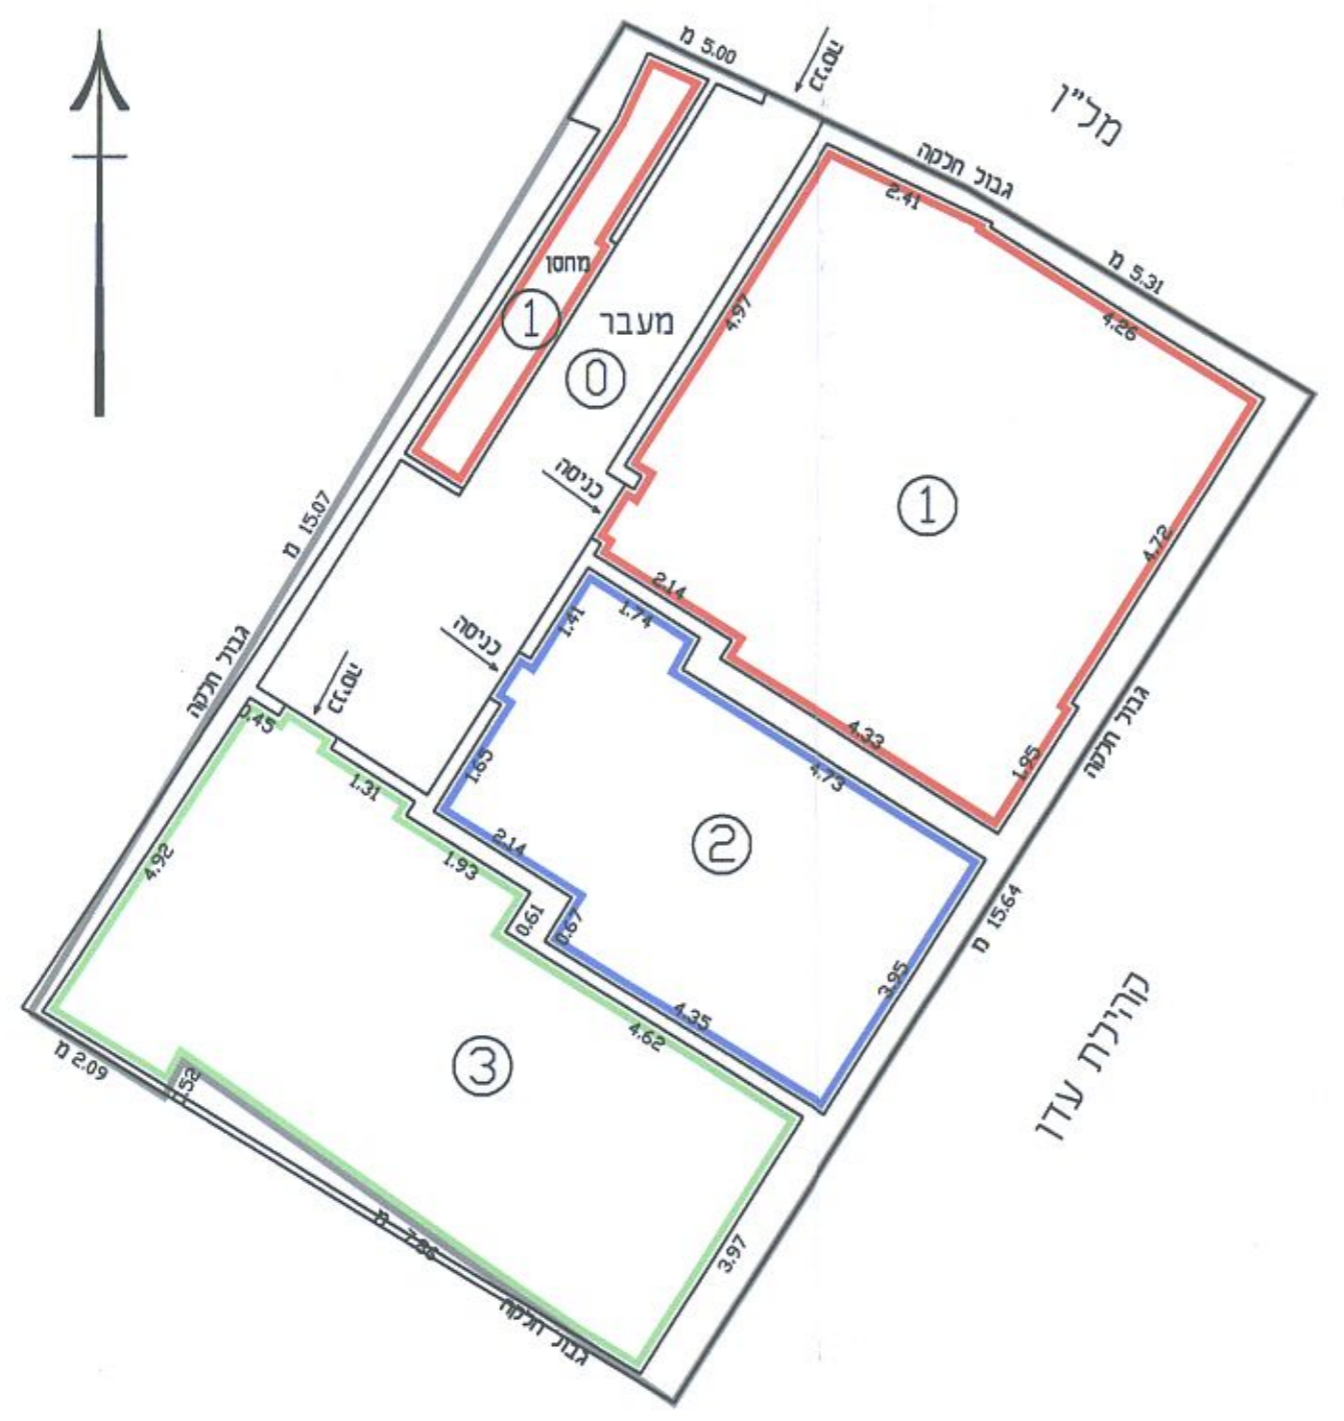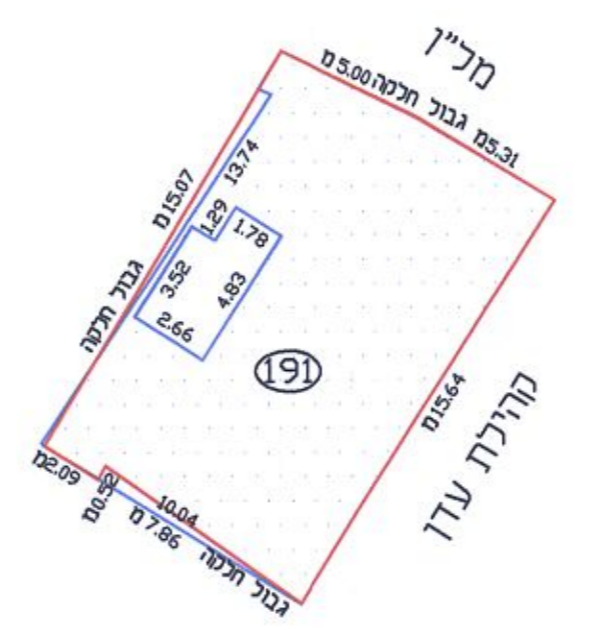

קומת קרקע - קנ"מ 1:100

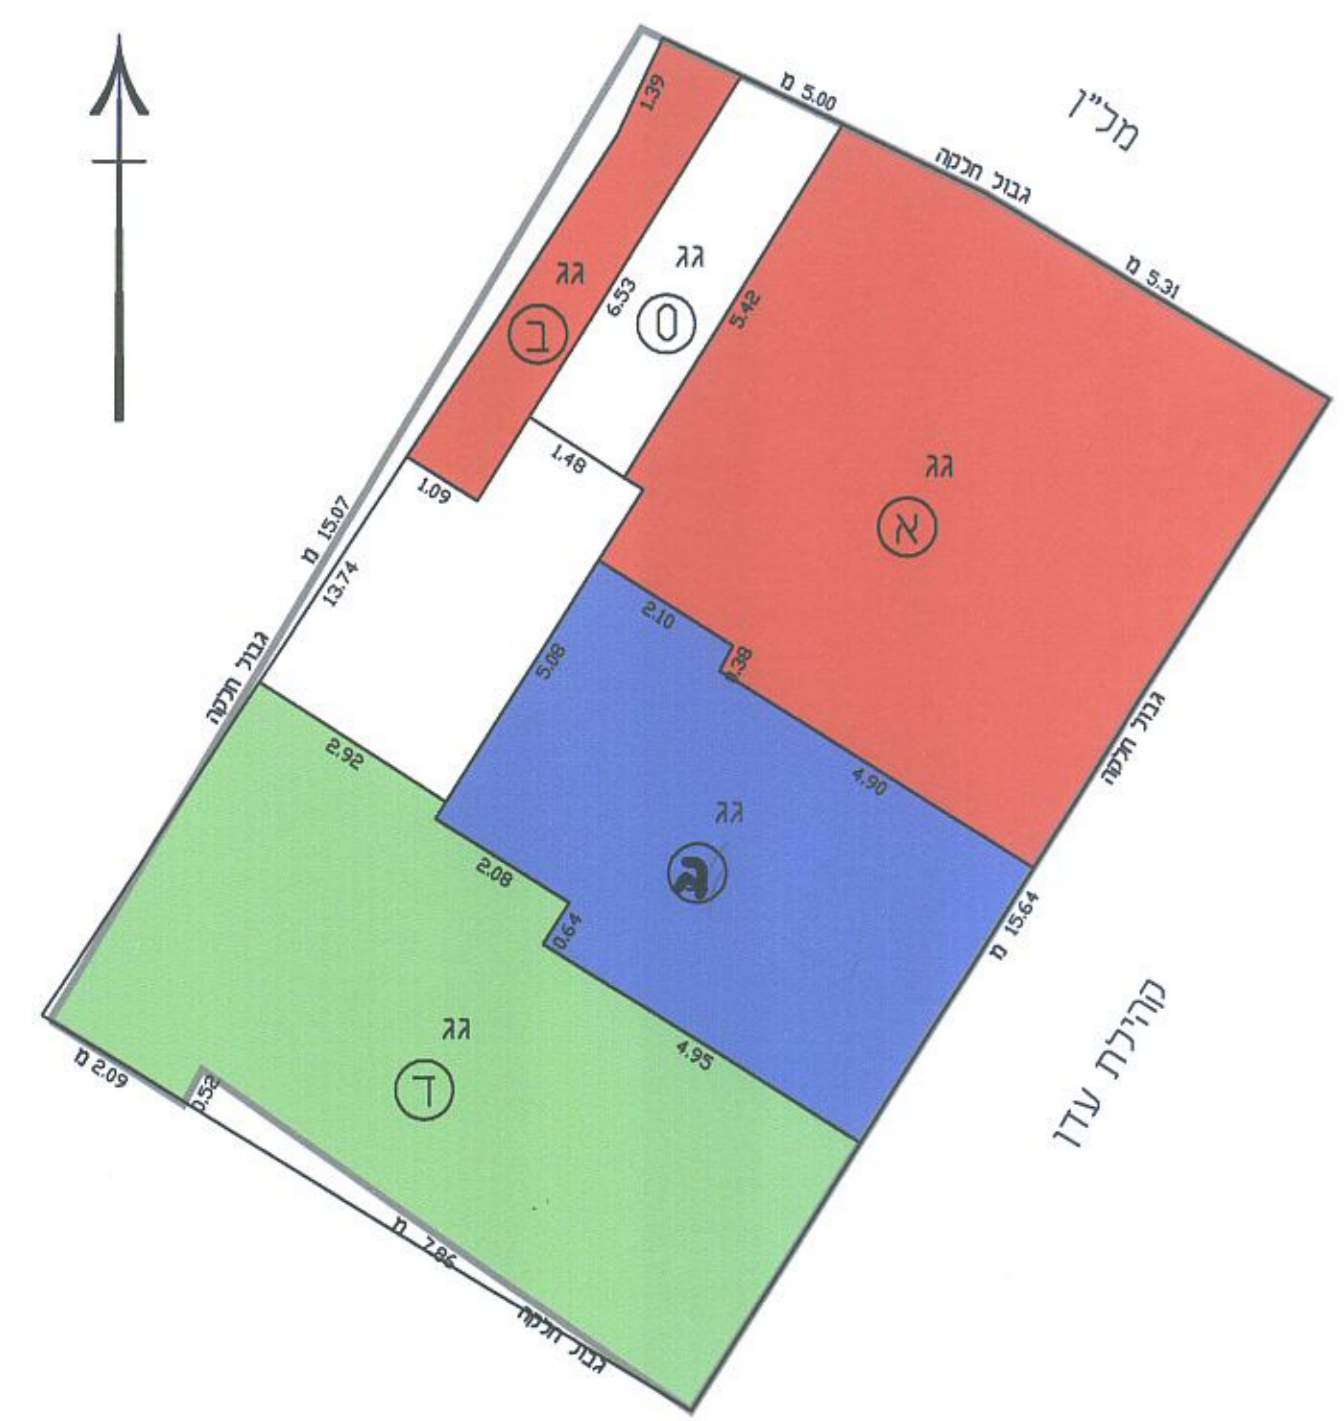

קומת גג - קנ"מ 1:100

אני החימ שגיא לוי, מודד מוסמך, מצהיר בזה שתשריט זה נערך על ידי והוא משקף נאמנה את הבית שברחוב מל"ן 12. עיר תל אביב-יפו חלקה 43 גוש 7499. כפי שהוא בנוי ומקיים היום וכן כי כל הסימונים בצבעים על התשריט נעשו על ידי

אני מאשר ששטחי הרצפה של הדירות כוללים מרפסות מקורות ומחיצות פנימיות של הדירה, ואינם כוללים מרפסות לא מקורות, קירות חיצוניים וקירות בין דירות כמו כן אני מאשר שהבית אינו חורג מגבולות החלקה.

חתימת עורך התשריט: _____

כתובת המלאכה 1 אור יהודה. מס' רישון 913 תאריך 23.04.06



נ אב תשס"ז
מחמ"מ-07-27
169106



משרד המשפטים

מסמך זה הינו העתק שנסרק בשלמותו ביום ובשעה המצוינים,
בסריקה ממוחשבת מהימנה מהמסמך המצוי בתיק,
בהתאם לנוהל הבדיקות במשרד המשפטים.
על החתום

משרד המשפטים (חתימה מוסדית).