




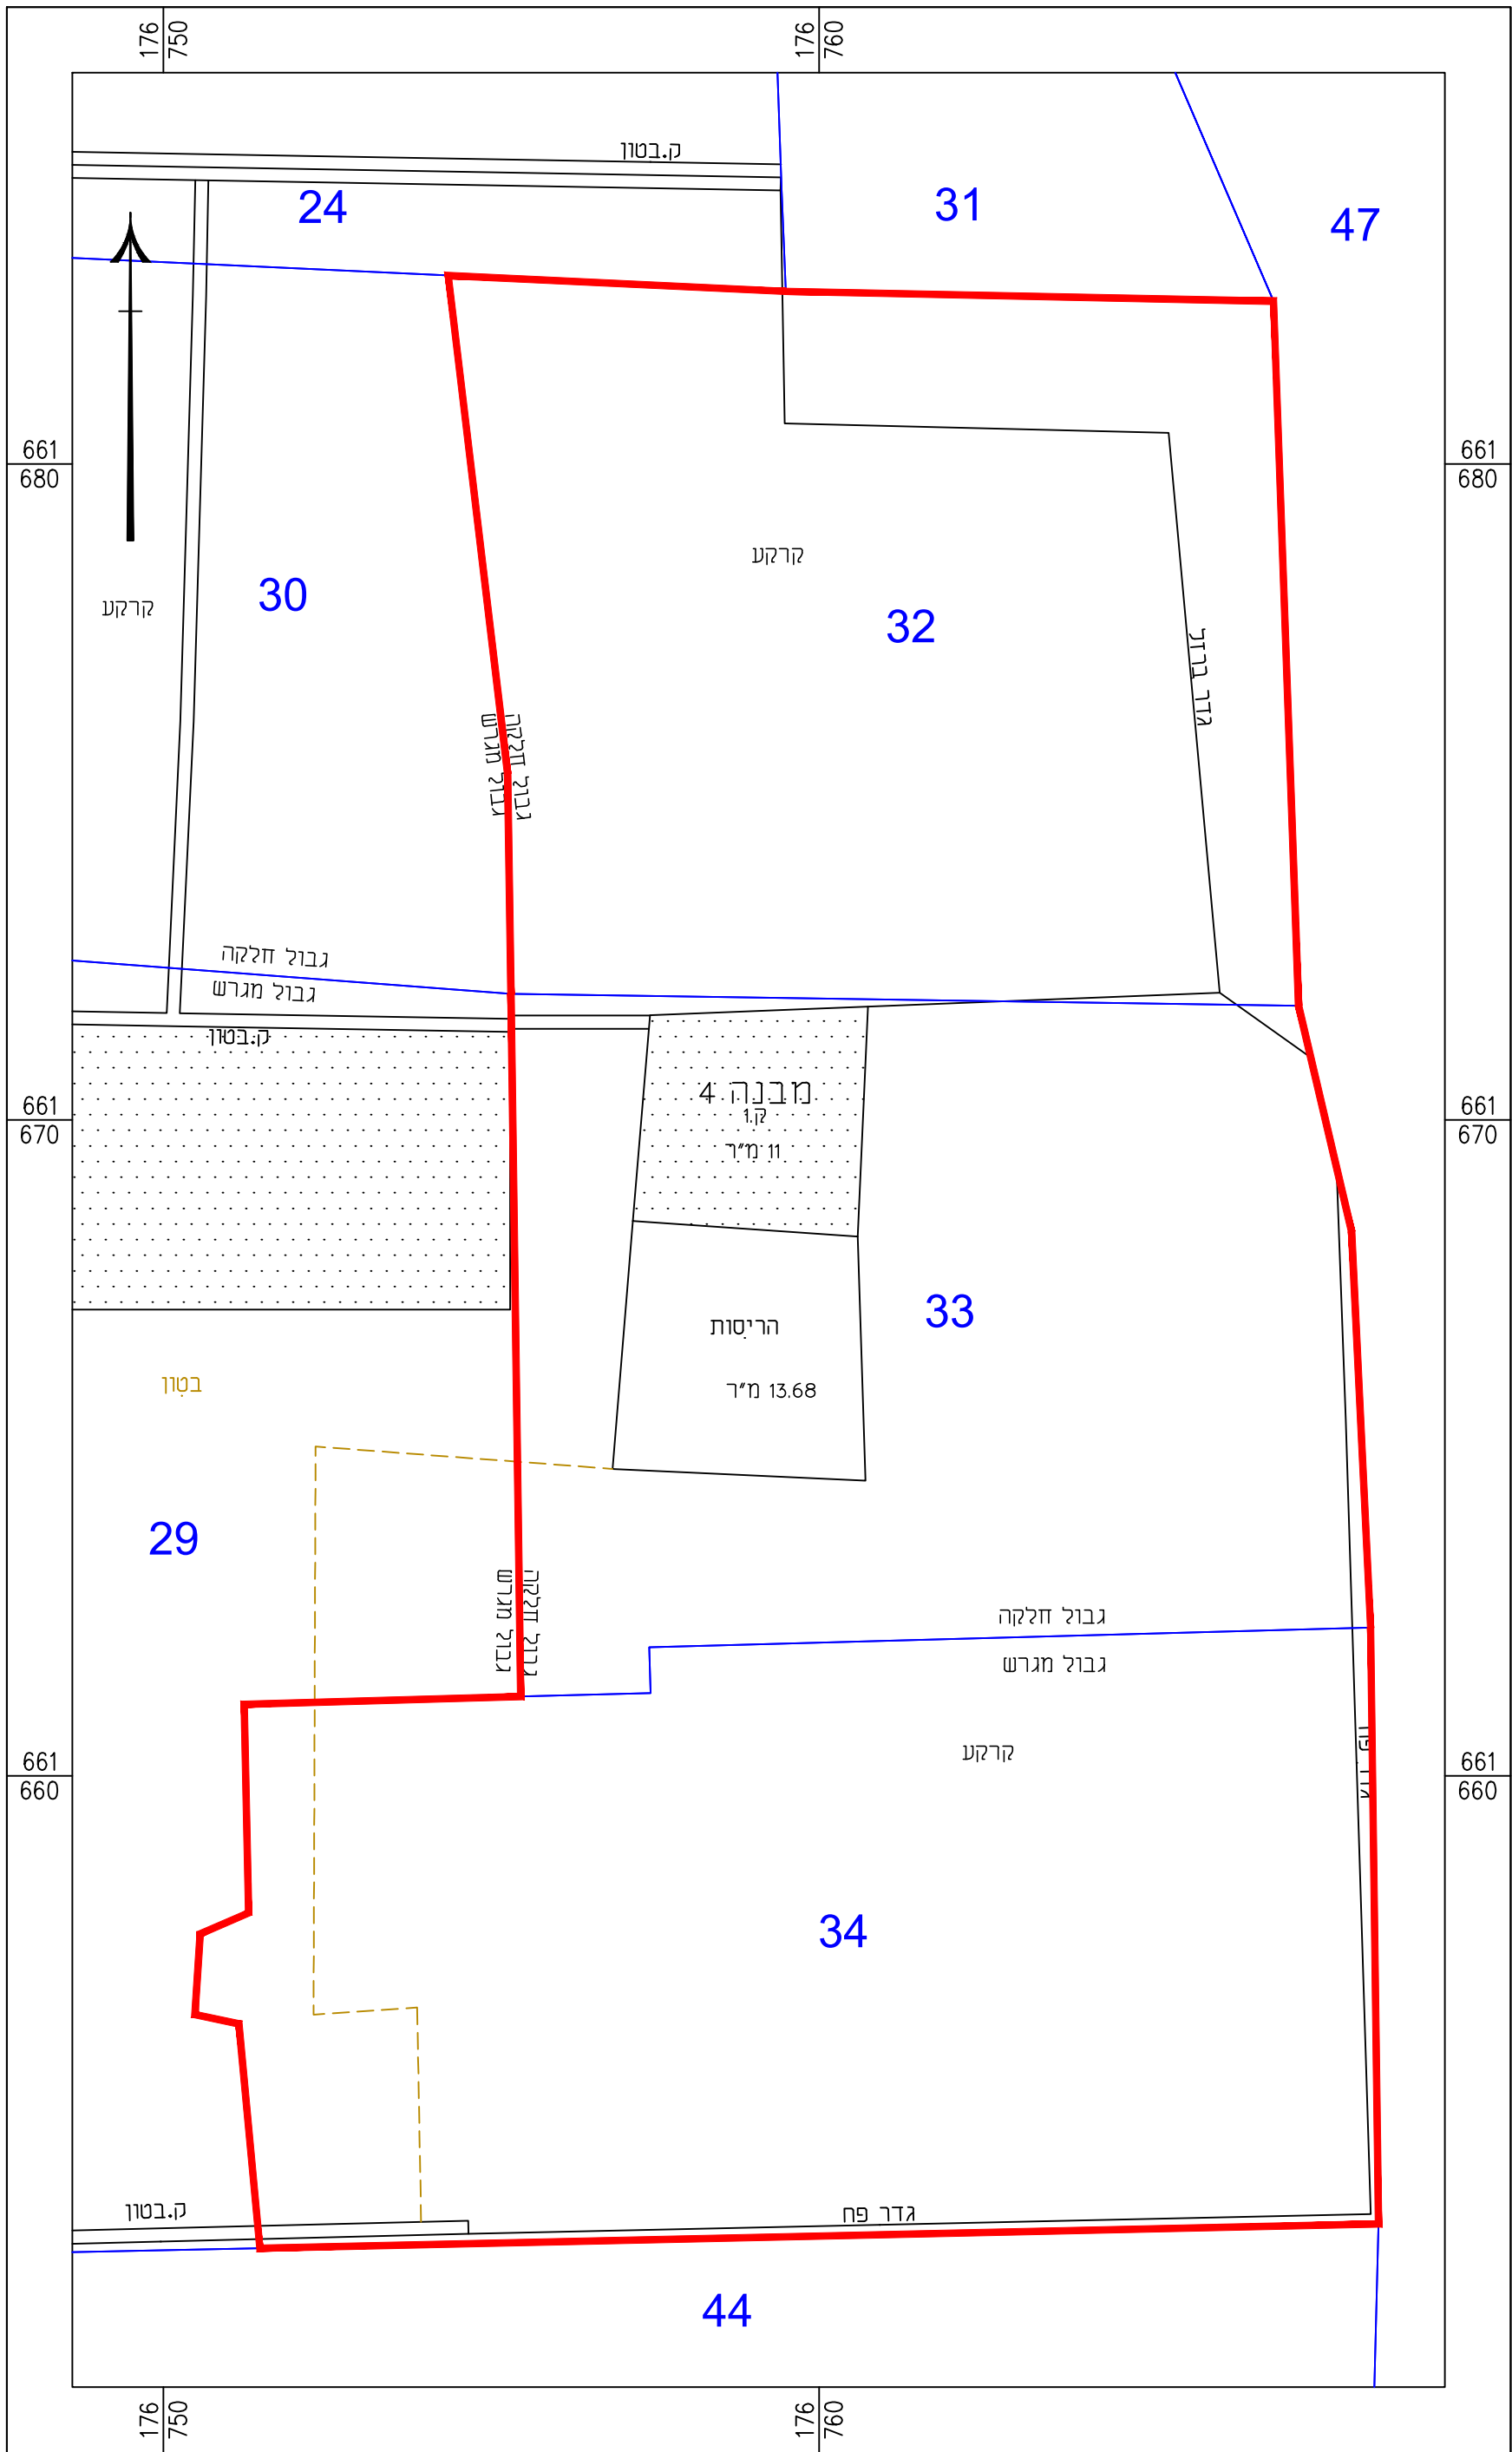

קנה מידה 1:100

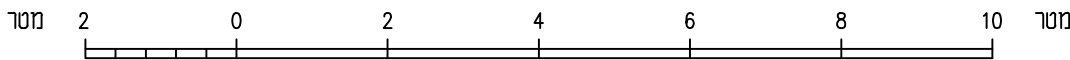

שטח בנוי לפי חלקות עקריות				
מס חלקה	שטח חלקה	מס מגרש	שטח בנוי	סהכ בנוי
32	131	32	0	11
33	125	33	11	
34	152	34	0	

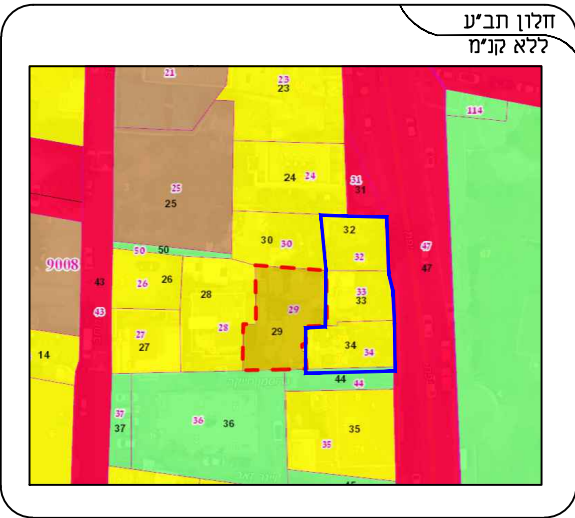

מחוז : תל-אביב
נפה : תל-אביב
מקום : תל-אביב יפו
גוש : 9008
חלקות : 32, 33, 34
שטח רשום : 131, 125, 152
מגרשים : 32, 33, 34
שטח מחושב : 131, 125, 152

שדרות יפת 66

הערות
1. מידע תכנוני נלקח מתביע תא/2660
2. החולקות הוקמו גרפית
3. לא לצרכי רישום

הוכן עבור: עמידר

פירוט: מתחם

תכנית: מפה מצבית

העבודה בוצעה בשטח ע"י: קנה מידה: 1:100
רוני פפר

פרטים אישיים: איזנה שאשקוב
מועדדת מוסמכת: חתומה
תאריך: 07.12.2021 מס' רשיון: 1373
כתובת: פליים 16 חיפה 054-2831136 Office@mapro.co.il

שרטט ע"י: שם השרטט: רוני פפר



מאפרו מהנדסים בע"מ

שם קובץ חדש: 2233-TLV-YEFET	תאריך מדידה: 02.12.2020
שם קובץ קודם: -	תאריך עדכון: 05.12.2021 כלא שינויים