

מדינת ישראל

72	71	70	69	68	67	66	65
73	74	75	76	77	78	79	80



תל-אביב-יפו

גוש 7024

חלקה 78


השטח 0.435 ד.מ.

רחוב דל אולן מס' 27


מספר המבנים 2

מספר הקומות: קרקע, ראשונה


מספר הידועות: 4

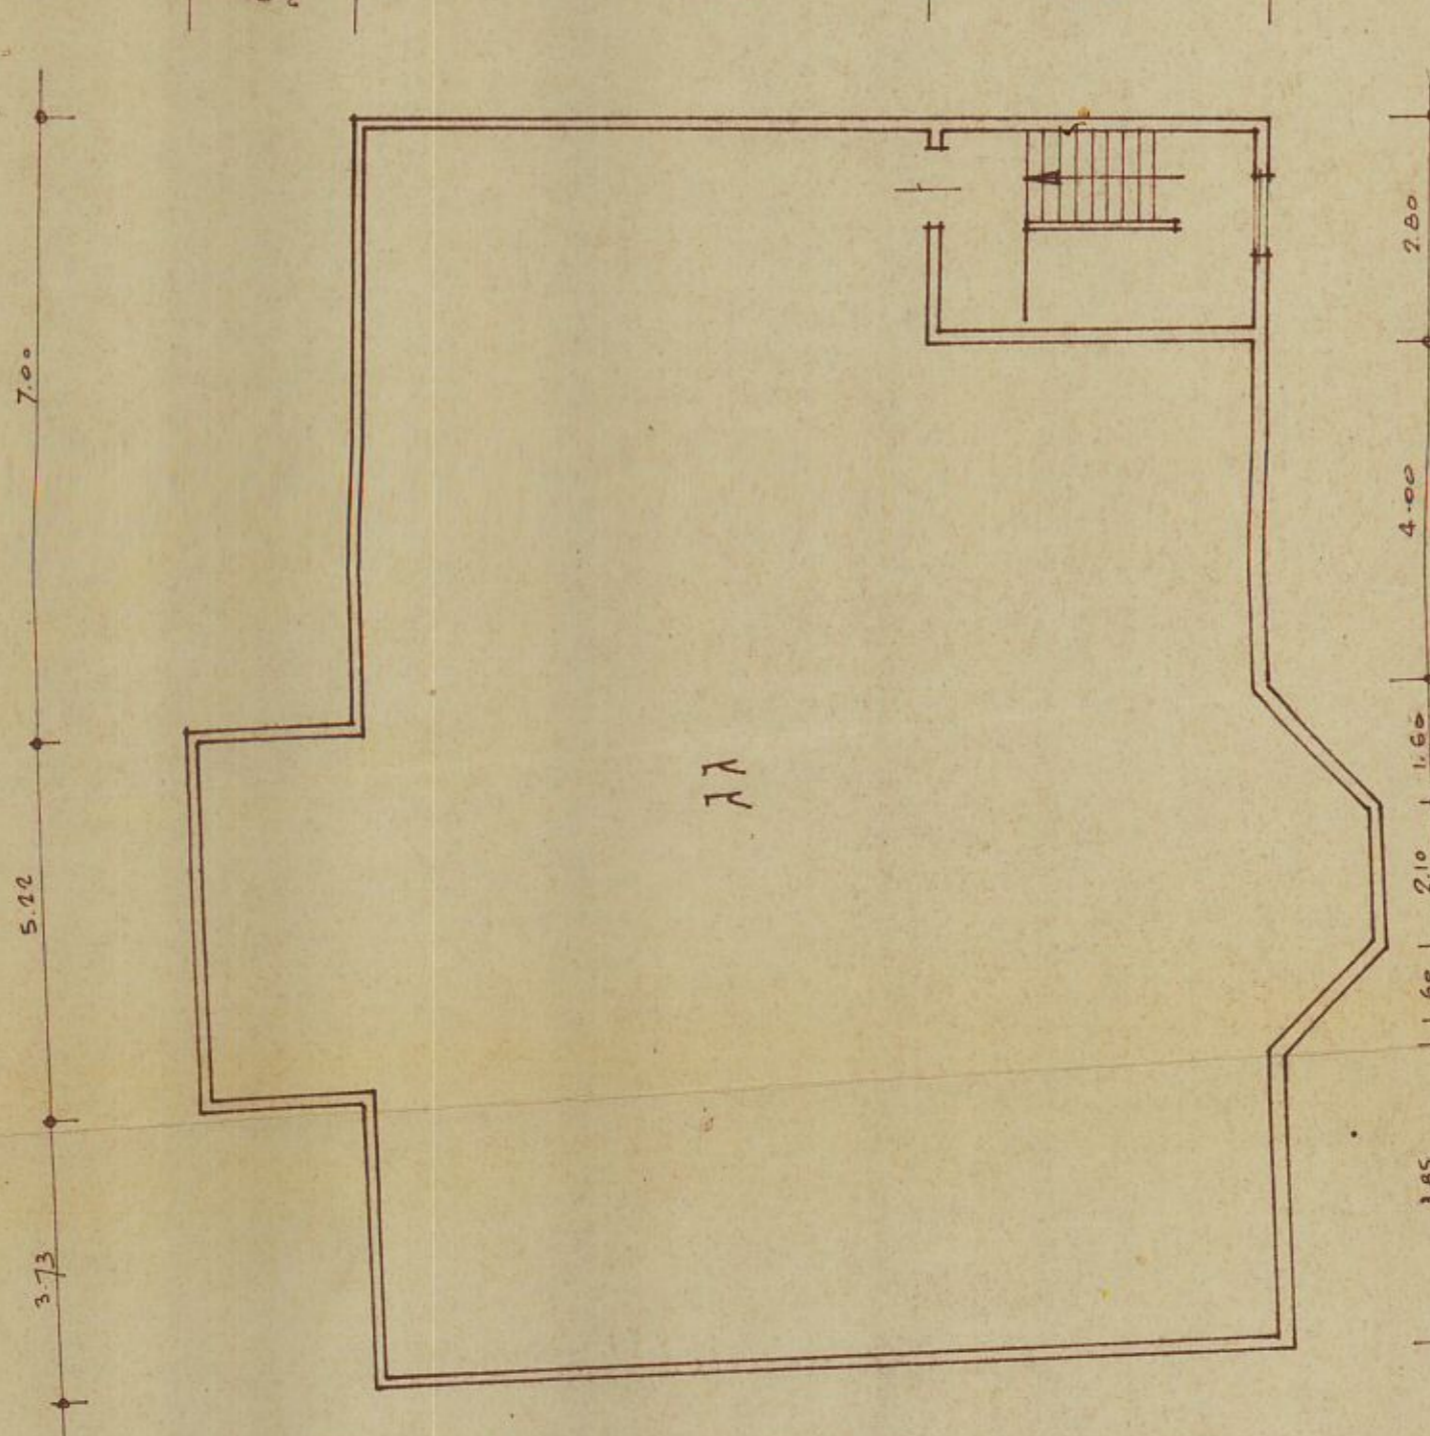


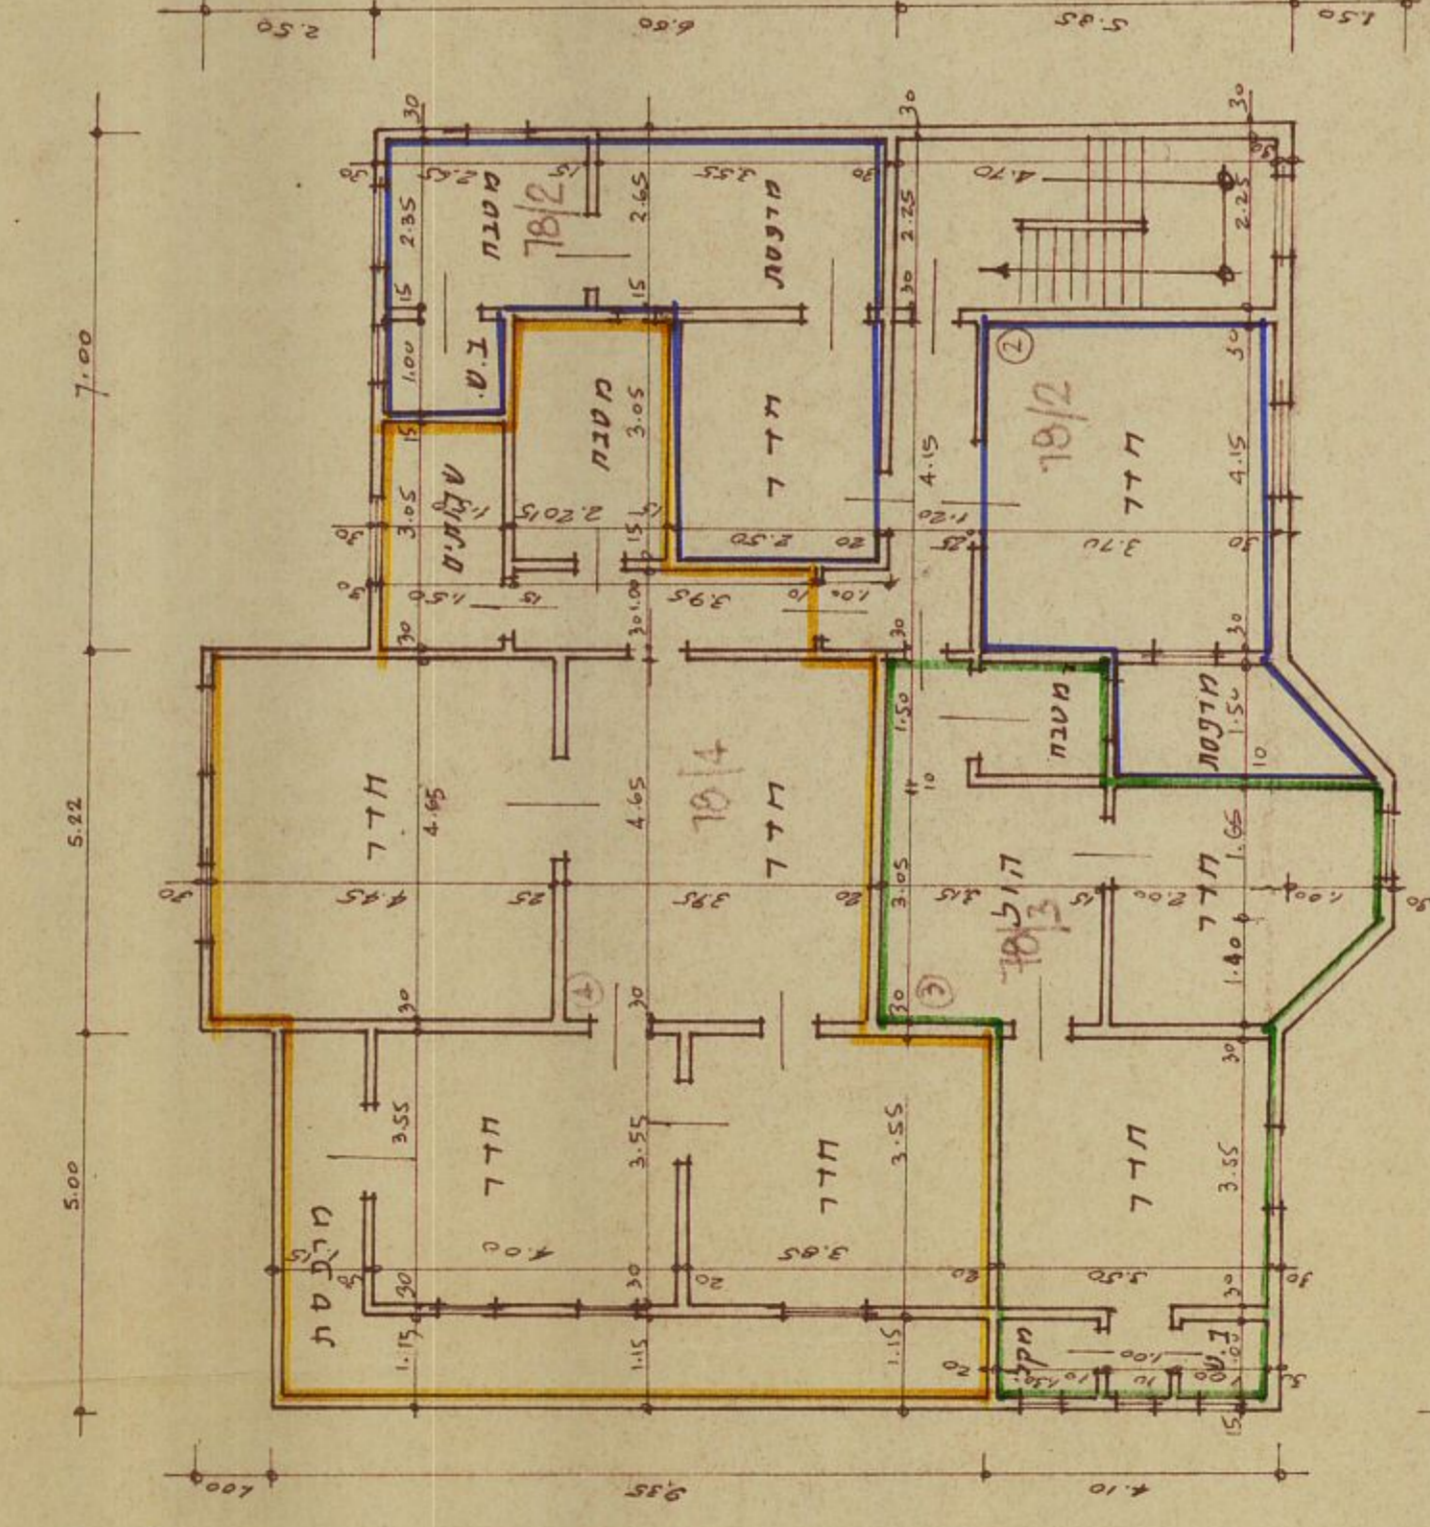


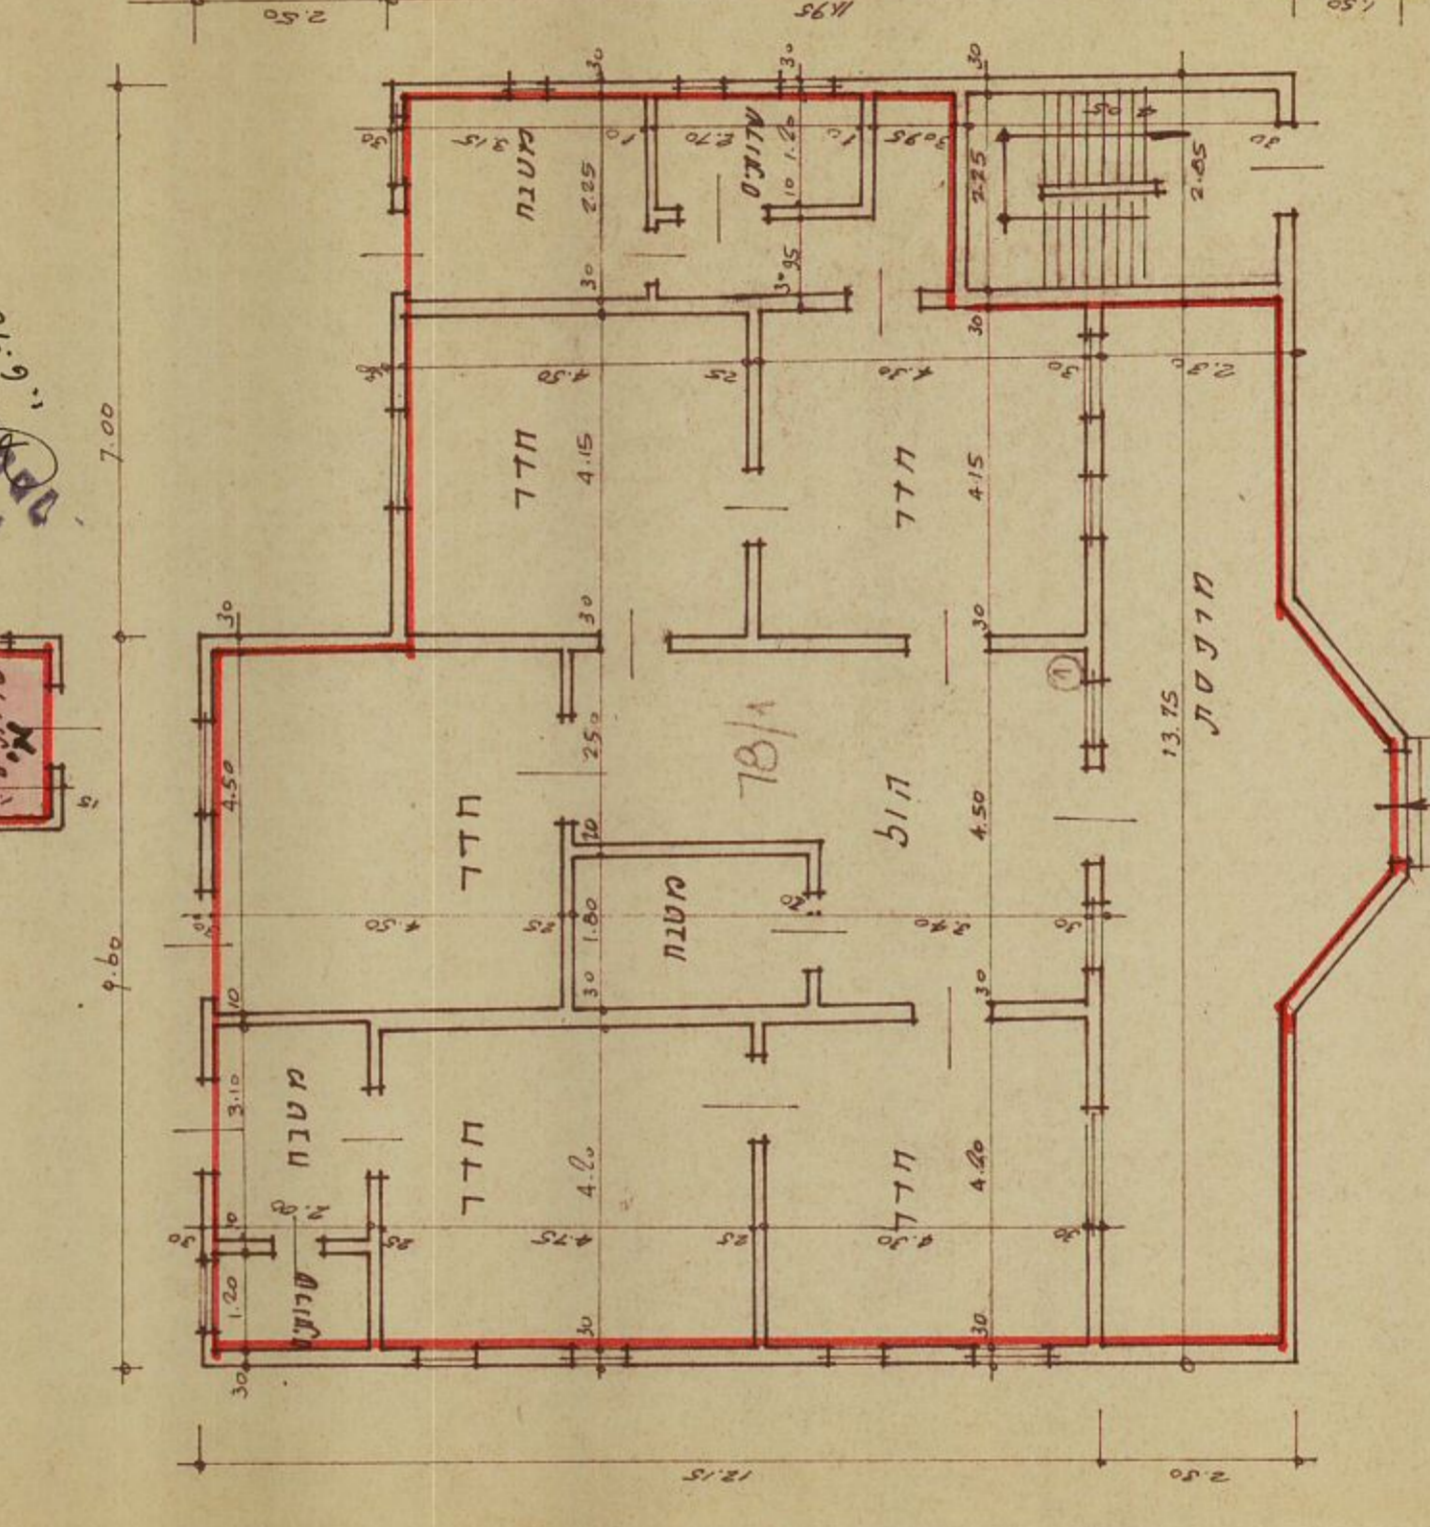



מבנה	קומה	תאור הידועה	מס' הידועה	מס' המבנה	שטח הידועה	שטח המבנה	שטח הקרקע	מס' הידועה	מס' המבנה	מס' הקרקע






מדינת ישראל
משרד המבנים
1.4.76

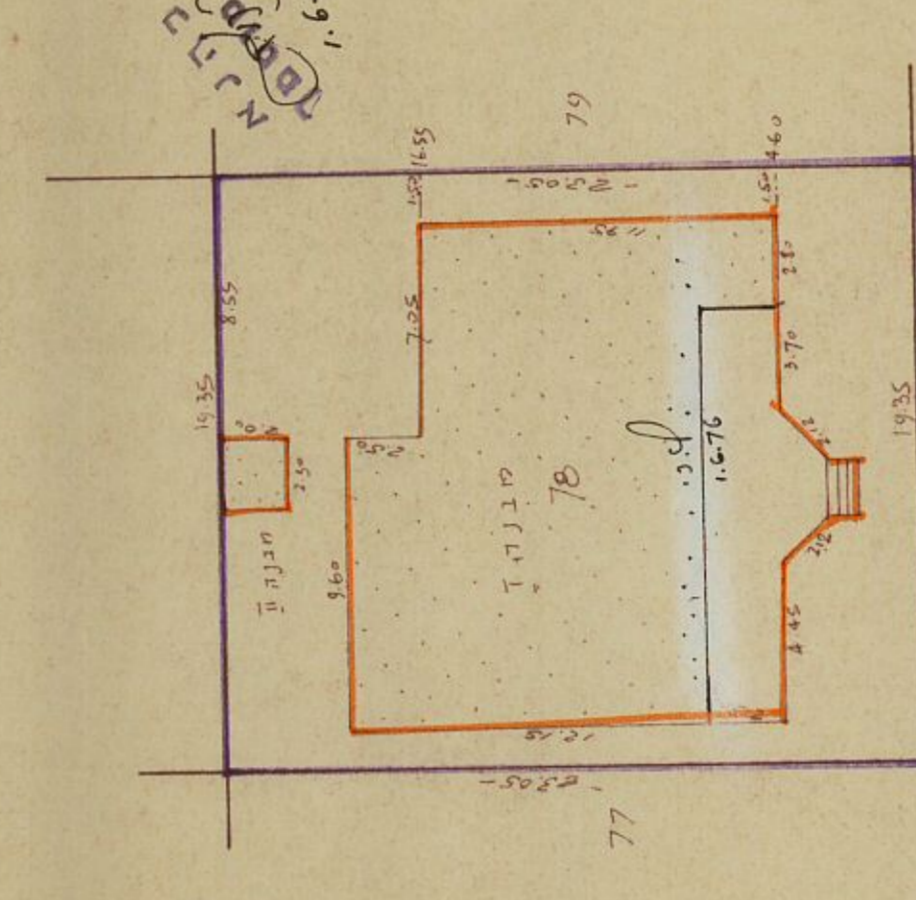


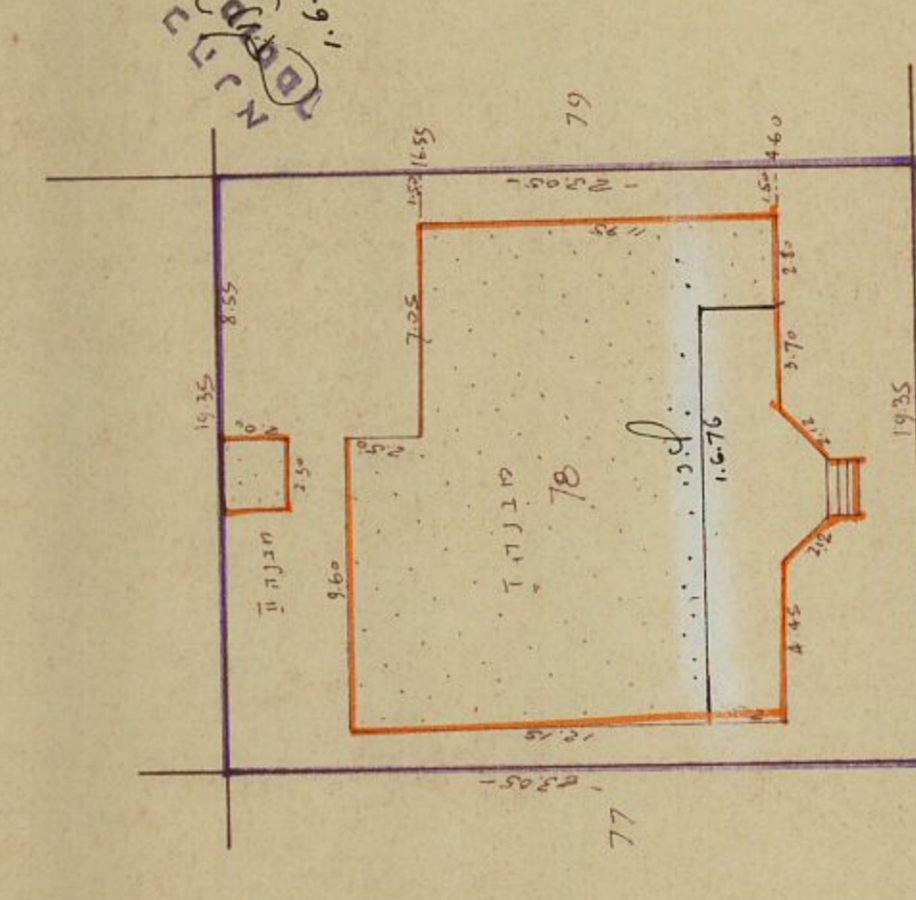


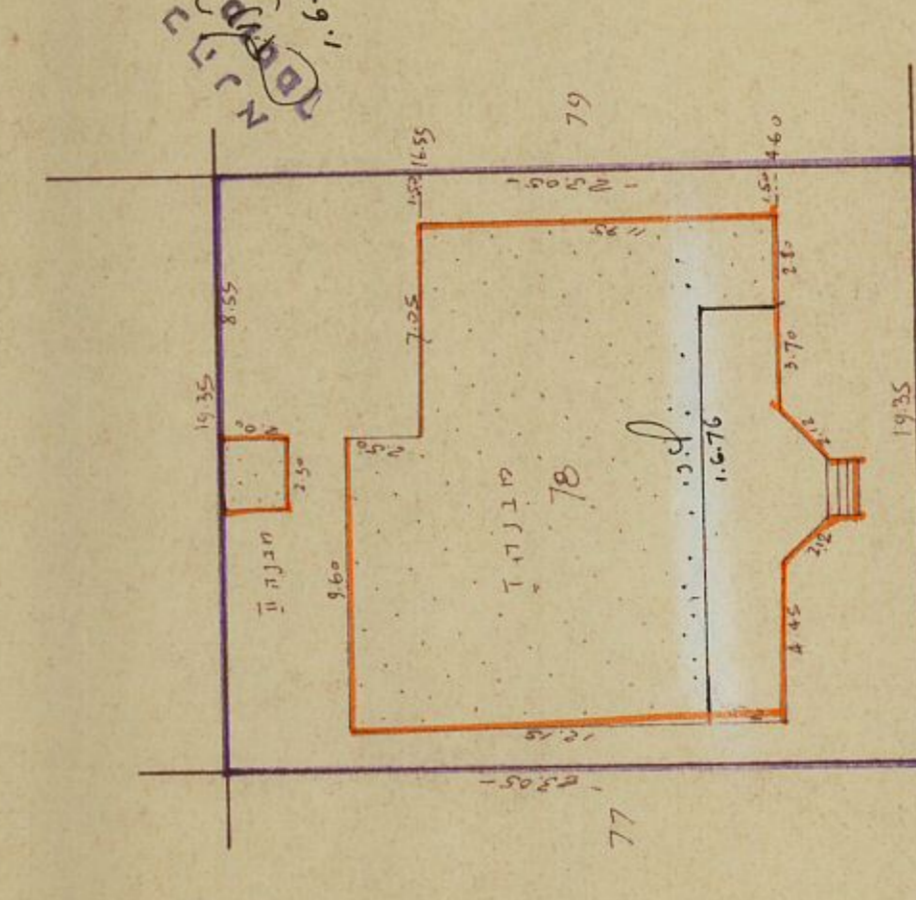




משרד המשפטים

מסמך זה הינו העתק שנסרק בשלמותו ביום ובשעה המצוינים,
בסריקה ממוחשבת מהימנה מהמסמך המצוי בתיק,
בהתאם לנוהל הבדיקות במשרד המשפטים.
על החתום

משרד המשפטים (חתימה מוסדית).